

UCHWAŁA NR 1238/26
ZARZĄDU POWIATU OPOLSKIEGO
Z DNIA 17 kwietnia 2026.

w sprawie wydania opinii dot. zaliczenia drogi do kategorii dróg gminnych

Działając na podstawie art. 7 ust. 2 ustawy z dnia 21 marca 1985r. o drogach publicznych (Dz. U. z 2025r. poz. 889) Zarząd Powiatu Opolskiego uchwala, co następuje;

§ 1

1. Wniosek nr GK.7211.1.2026 Gminy Chrzastowice w sprawie zaliczenia drogi - ul. Słonecznej w m. Lędziny, zlokalizowanej na działce nr 105 k.m. 1 oraz części działki nr 137/38 k. m. 11 obręb Lędziny do kategorii dróg gminnych postanawia się zaopiniować pozytywnie.
2. Przebieg drogi określa załącznik do niniejszej Uchwały.

§ 2

Wykonanie Uchwały powierza się Dyrektorowi Zarządu Dróg Powiatowych w Opolu.

§ 3

Uchwała wchodzi w życie z dniem podjęcia.

Zarząd Powiatu Opolskiego

1. Henryk Lakwa
2. Leonarda Płoszaj *dy*
3. Bartosz Wajman *B*
4. Zofia Kotońska
5. Rafał Kampa *JK*

DYREKTOR

mgr inż. Piotr Kwaśnyński

Zgodnie pod względem
formalno-prawnym

Maria Nawolnańska
Adwokat


Kierownik
Sekcji Utrzymania Dróg

Sylvia Maziński

Załącznik do Uchwały

Zarządu Powiatu Opolskiego

Nr 1238/26 z dnia 17 kwietnia 20

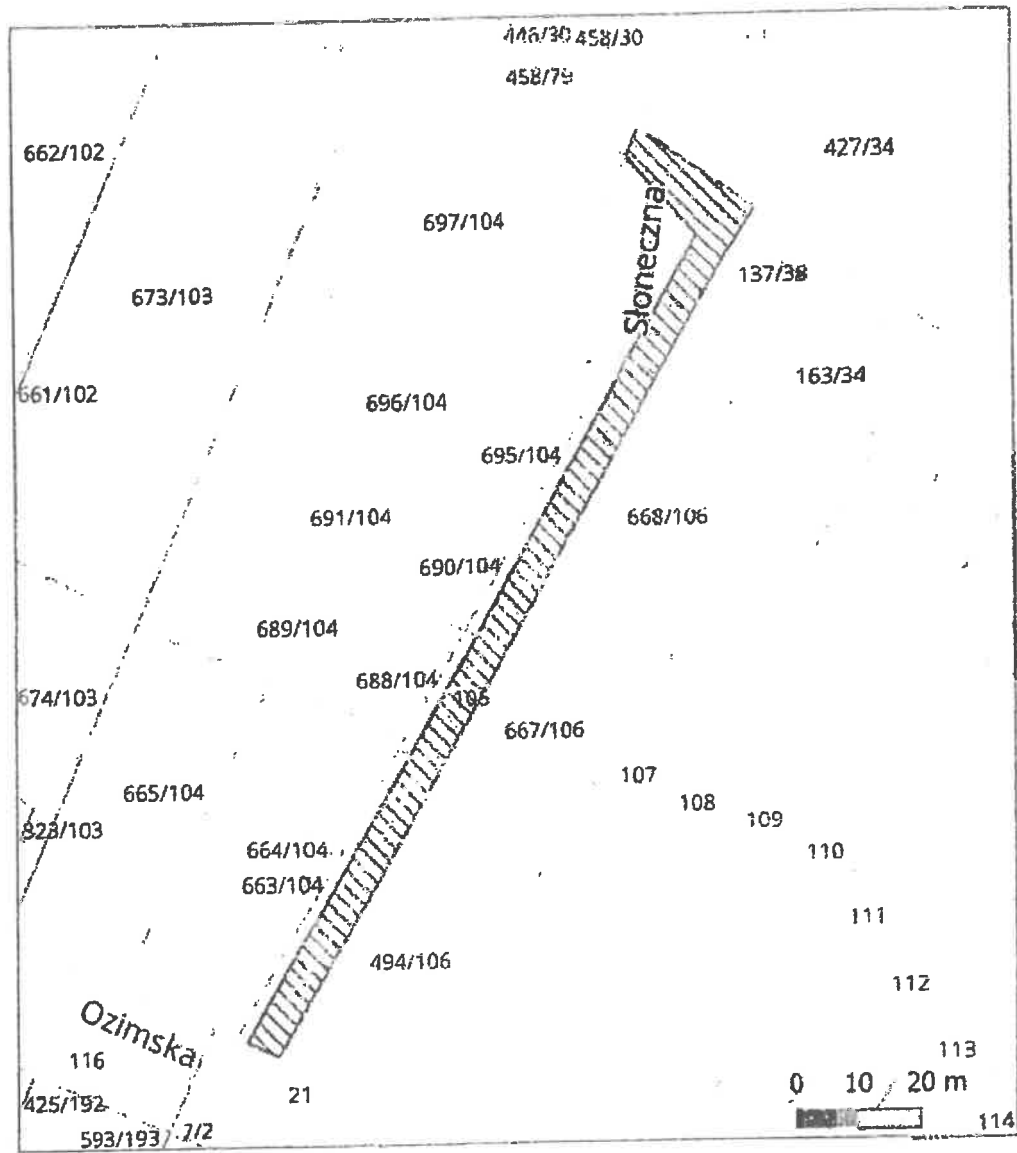

Skala 1:1000

 Odcinek drogi zaliczony do kategorii dróg gminnych